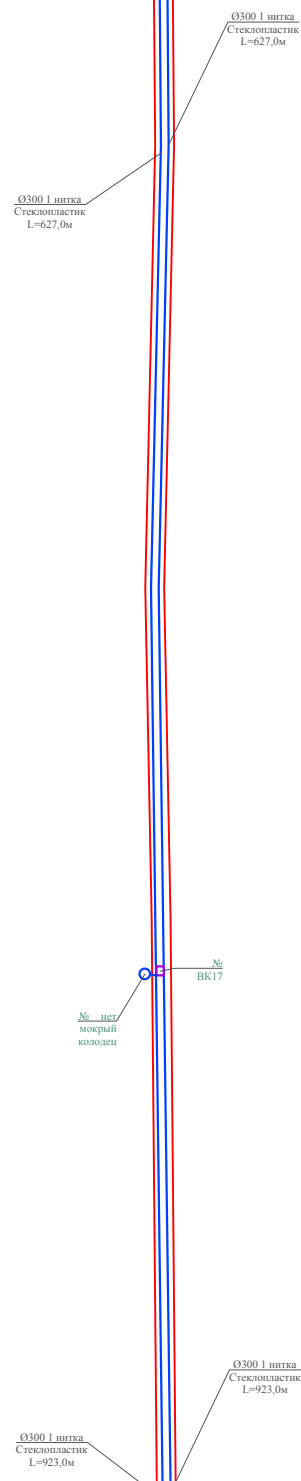
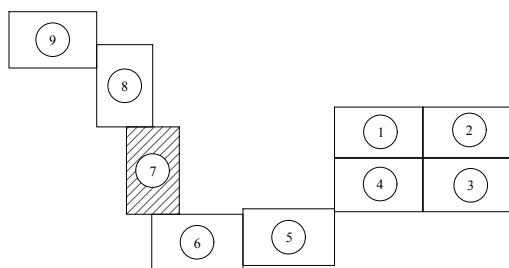













Схема сборки листов схемы водоснабжения ЗАТО п. Солнечный



- ### Условные обозначения
- | | |
|---|---|
|  | Зона санитарной защиты водопроводных насосных станций |
|  | Зона санитарной защиты водозаборных скважин |
|  | Зона централизованного водоснабжения |
|  | Существующие сети водоснабжения |
|  | Граница водного объекта |
|  | Скважина водозаборная |
|  | Пожарный гидрант в водопроводном колодце |
|  | Водопроводный смотровой колодец |
|  | Тепловая камера |
|  | Насосная станция системы водоснабжения |
|  | Резервуар чистой воды закрытый (подземный) |