


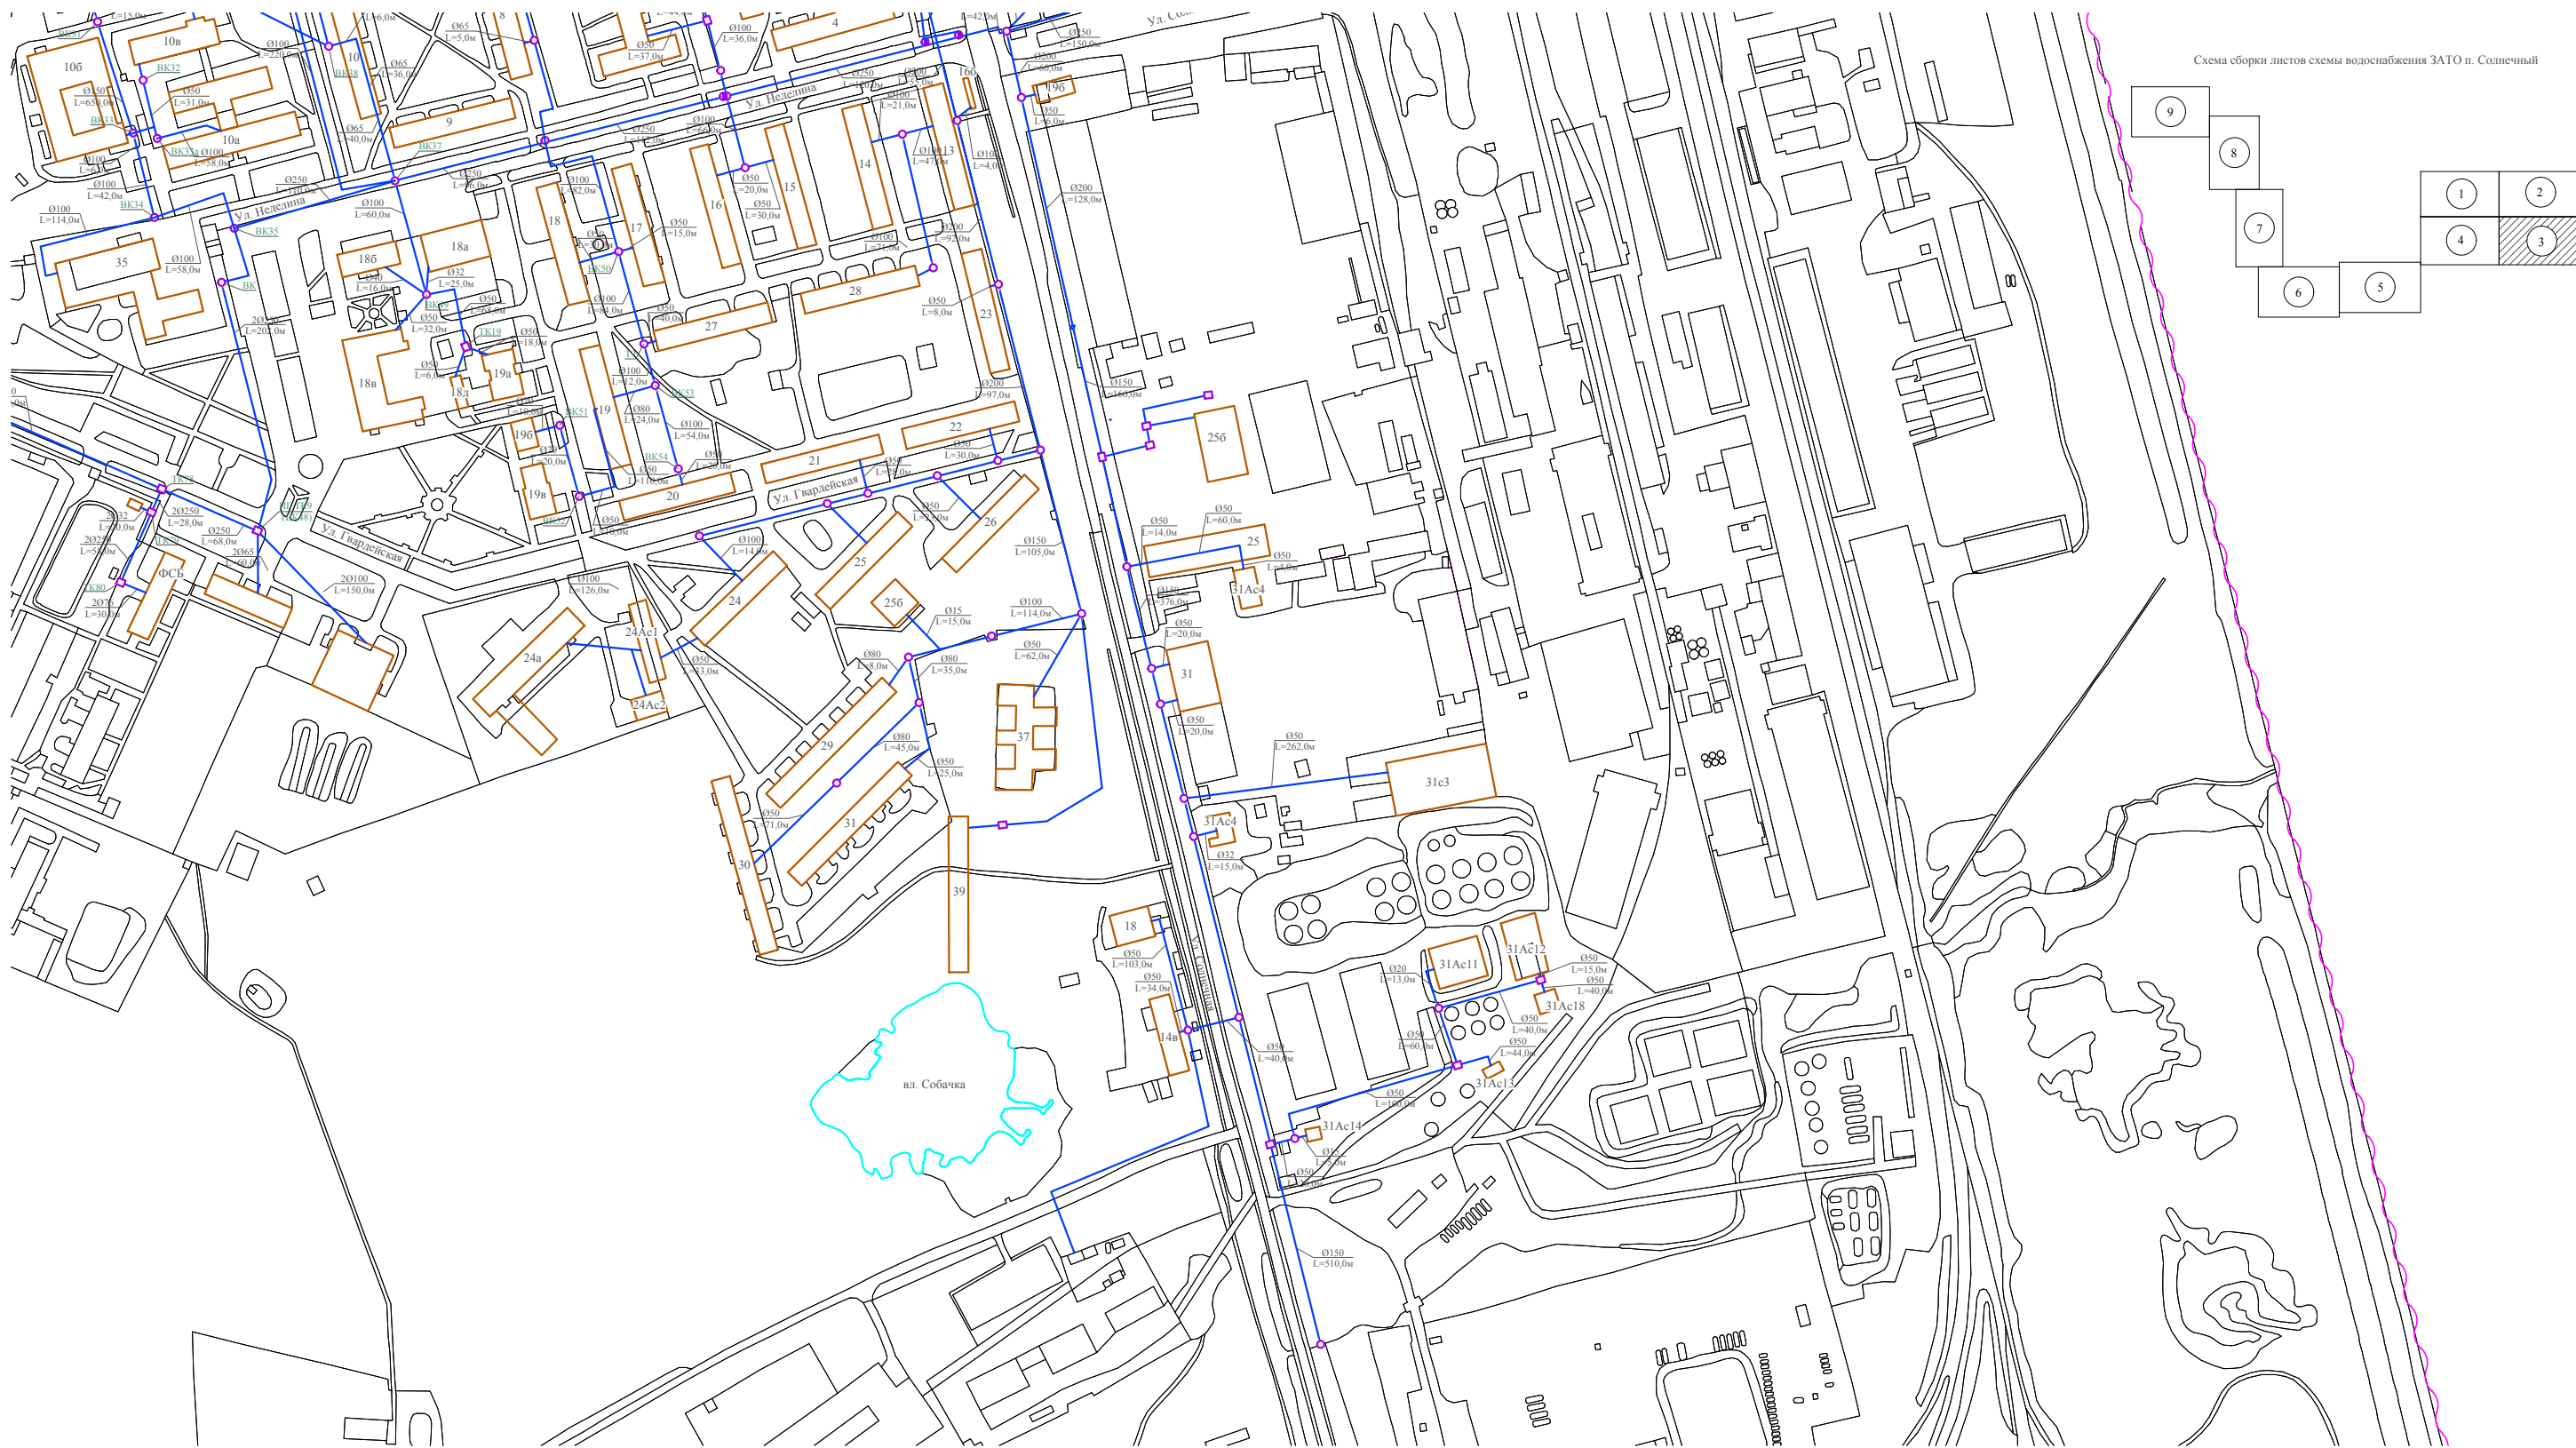

Приложение Б. Схема сетей и сооружений системы водоснабжения ЗАТО п. Солнечный Красноярского края  
(продолжение)



Условные обозначения

- Зона санитарной защиты водопроводных насосных станций
- Зона санитарной защиты водозаборных скважин
- Зона централизованного водоснабжения
- Существующие сети водоснабжения
- Граница водного объекта
- Скважина водозаборная
- Пожарный гидрант в водопроводном колодце
- Водопроводный смотровой колодец
- Тепловая камера
- Насосная станция системы водоснабжения
- Резервуар чистой воды закрытый (подземный)

Схема сборки листов схемы водоснабжения ЗАТО п. Солнечный

