
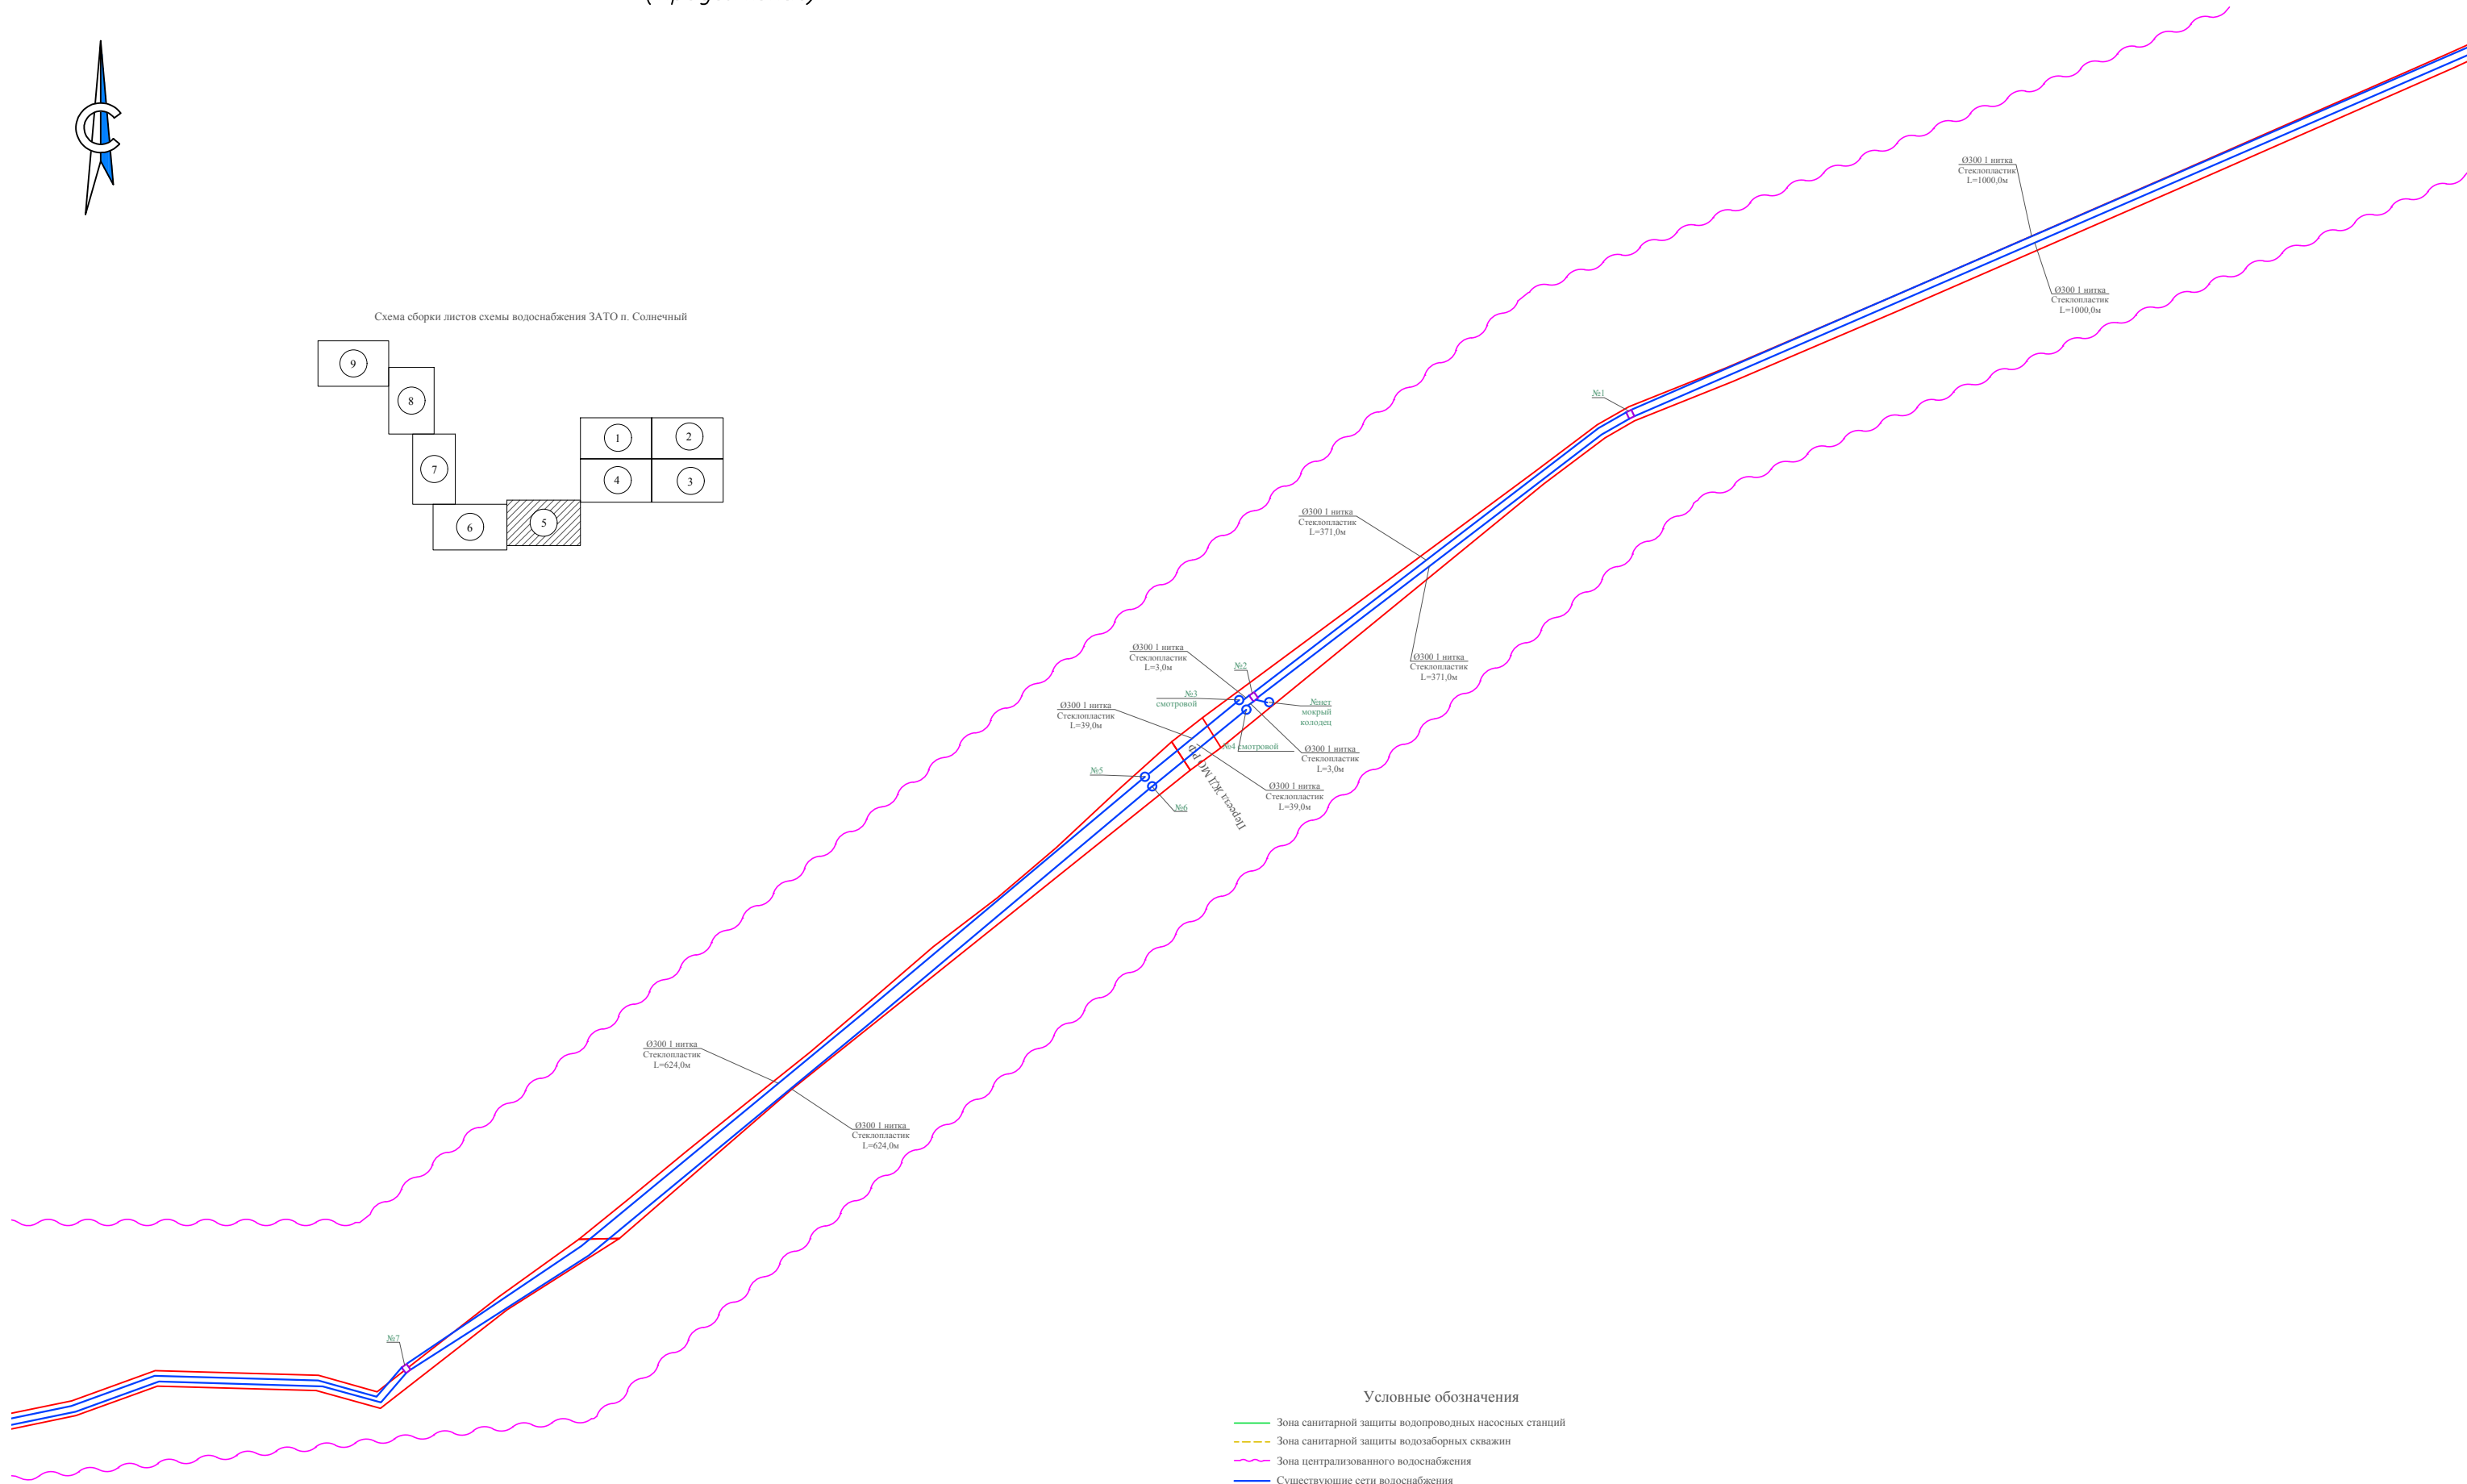


Приложение Б. Схема сетей и сооружений системы водоснабжения ЗАТО п. Солнечный Красноярского края
(продолжение)



Схема сборки листов схемы водоснабжения ЗАТО п. Солнечный

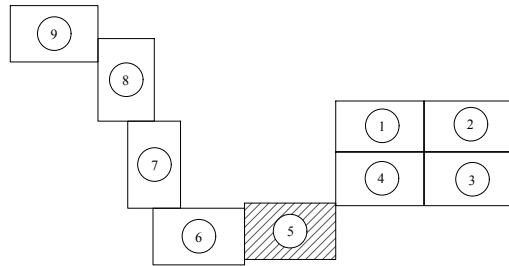

Условные обозначения

- Зона санитарной защиты водопроводных насосных станций
- Зона санитарной защиты водозаборных скважин
- ~ Зона централизованного водоснабжения
- Существующие сети водоснабжения
- Граница водного объекта
- Скважина водозаборная
- Пожарный гидрант в водопроводном колодце
- Водопроводный смотровой колодец
- Тепловая камера
- Насосная станция системы водоснабжения
- ⊗ Резервуар чистой воды закрытый (подземный)

ИЗМ.	Кол у	Лист м	№ документа н	Подпись б	Дата с
------	----------	-----------	------------------	--------------	-----------

EBC-61. ПП18-87.00.00-00

EBC-61.11118-87.00.00-0CB.dwg A1 (594 x 841 mm)

A1 (594 x 841 mm)