
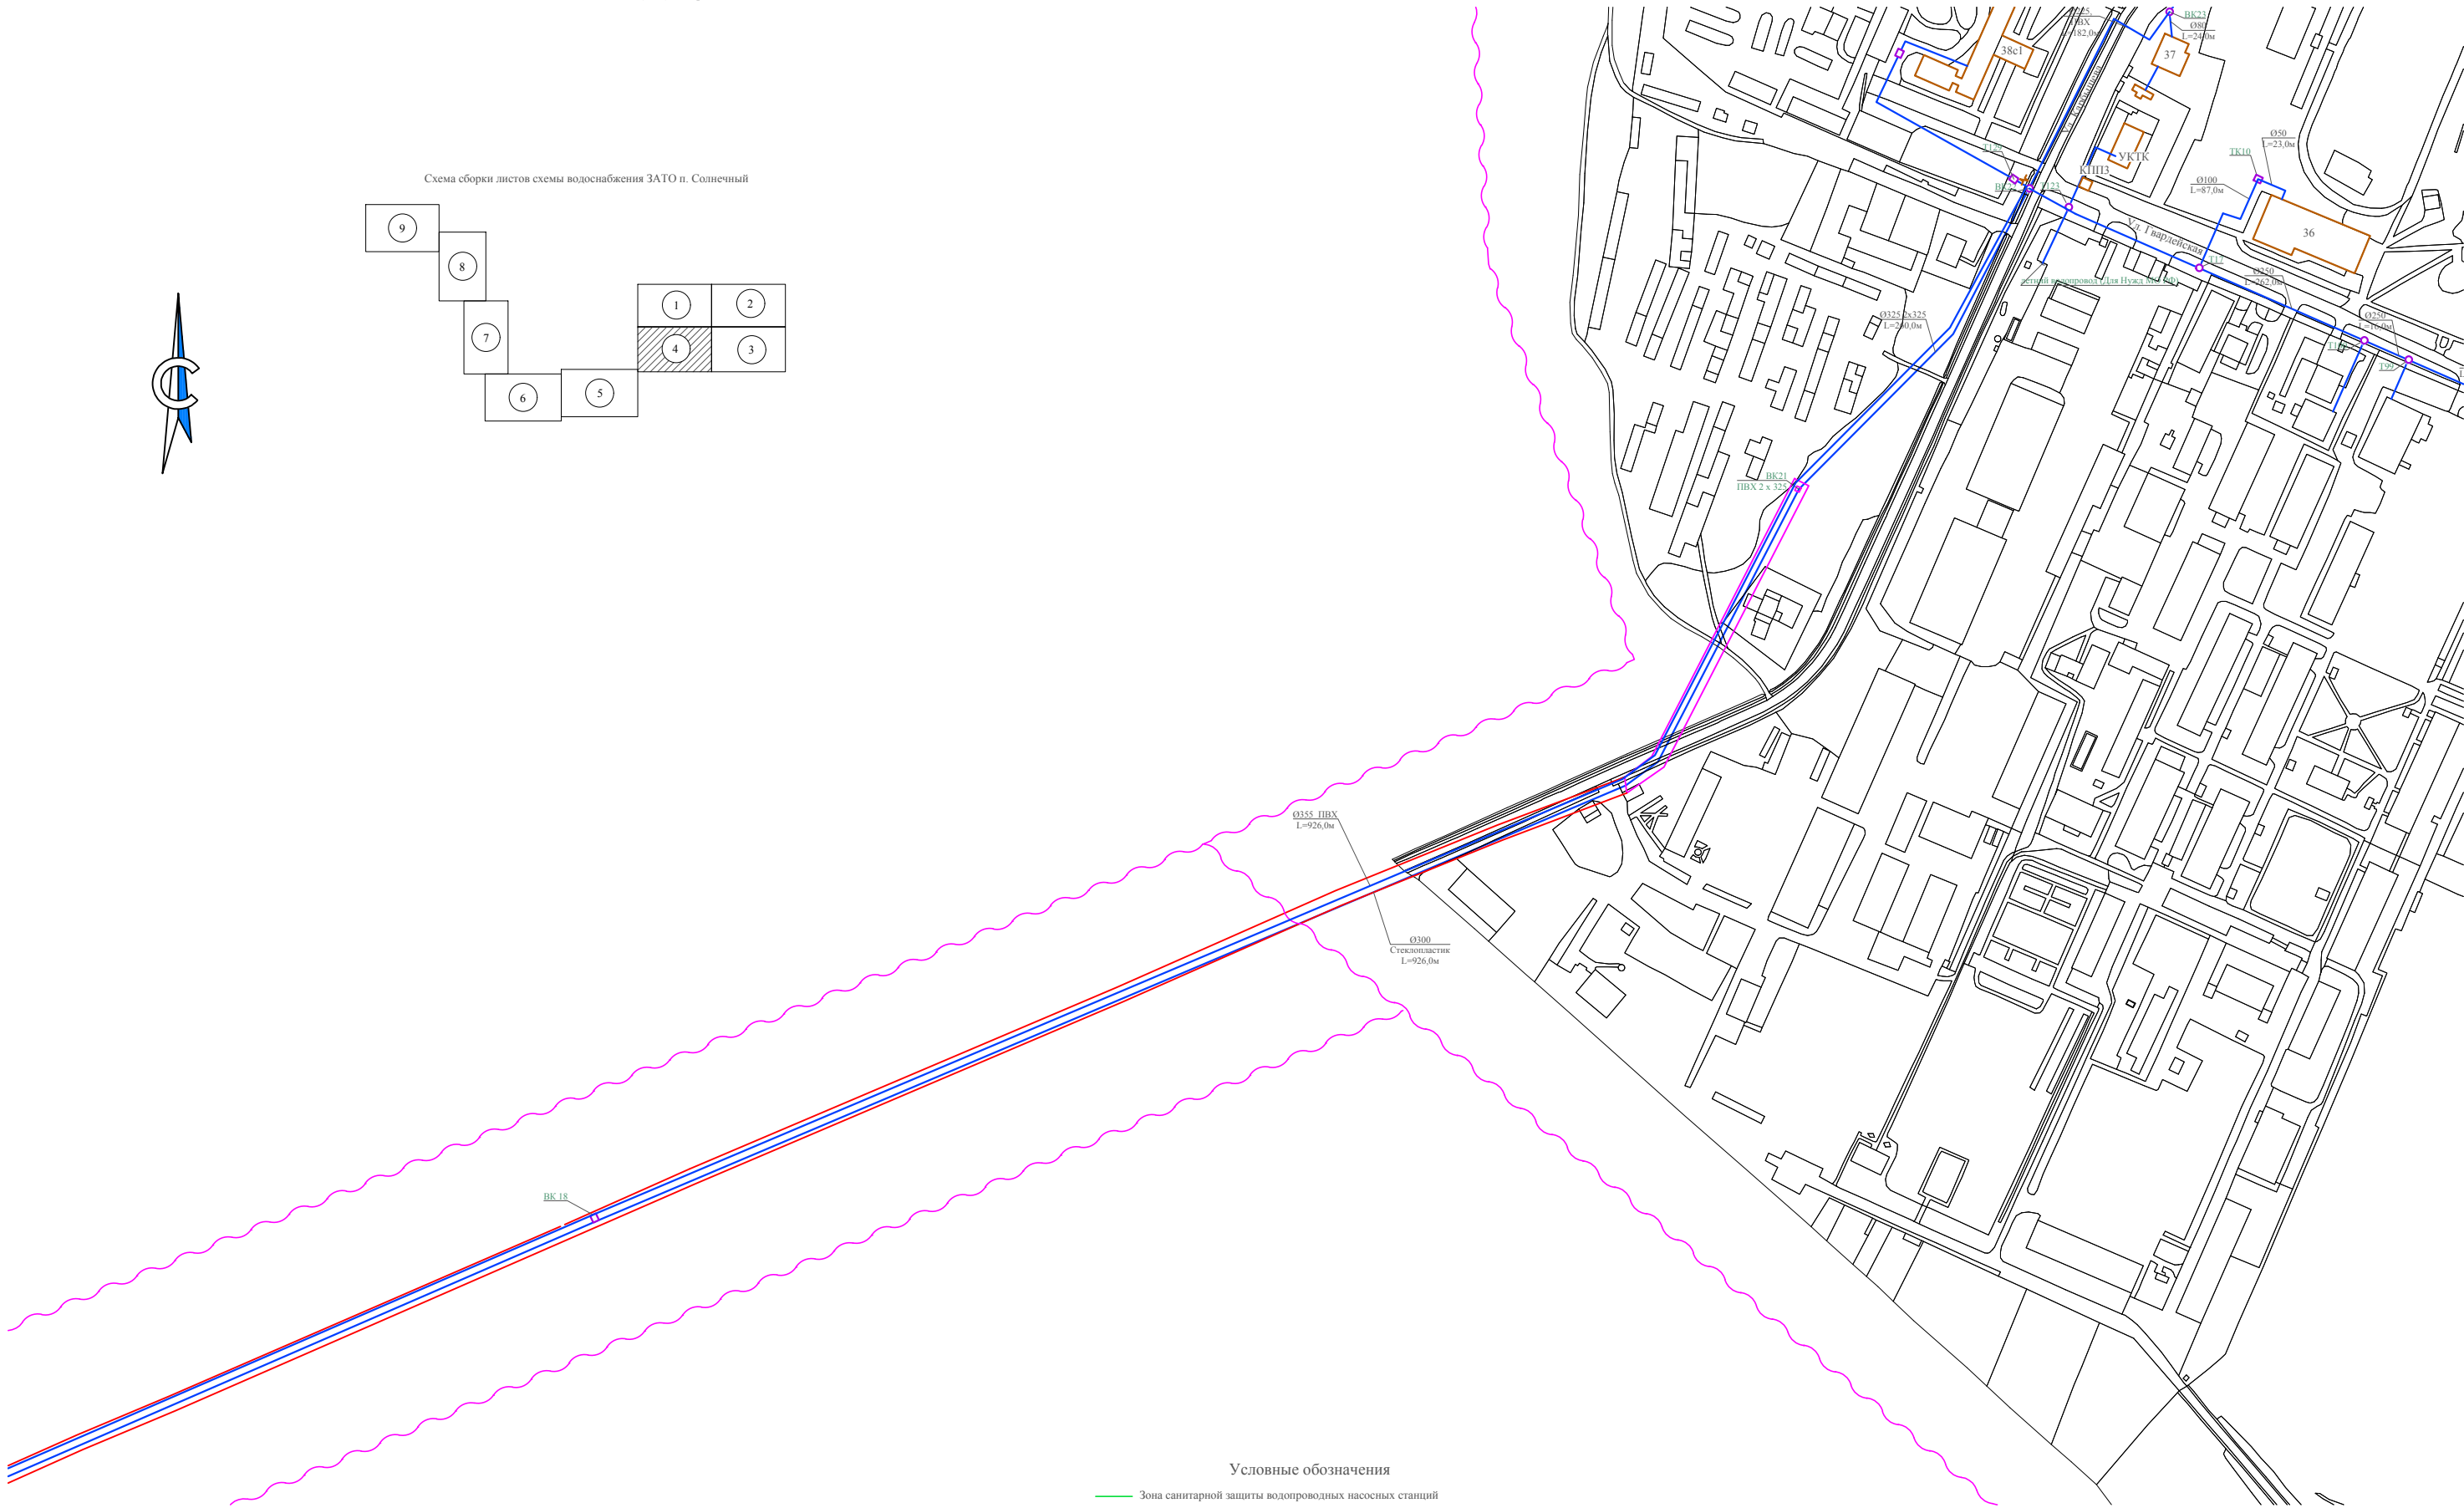


Приложение Б. Схема сетей и сооружений системы водоснабжения ЗАТО п. Солнечный Красноярского края
(продолжение)

Схема сборки листов схемы водоснабжения ЗАТО п. Солнечный

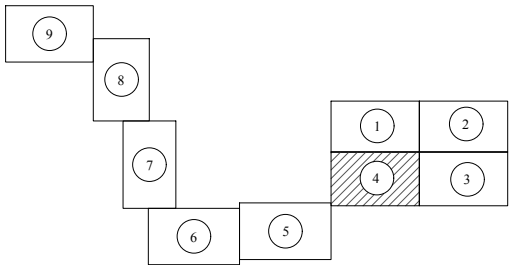

Условные обозначения

- Зона санитарной защиты водопроводных насосных станций
- Зона санитарной защиты водозаборных скважин
- Зона централизованного водоснабжения
- Существующие сети водоснабжения
- Граница водного объекта
- Скважина водозаборная
- Пожарный гидрант в водопроводном колодце
- Водопроводный смотровой колодец
- Тепловая камера
- Насосная станция системы водоснабжения
- ⊗ Резервуар чистой воды закрытый (подземный)

Изм.	№	Доп.	Дата	Взам.	Подп.
1	1	1	1	1	1

ЕВС-61.ПП18-87.00.00-00

ЕВС-61.ПП18-87.00.00-00СВ.dwg

А1 (594 x 841 мм)